SITUACE, 1:250

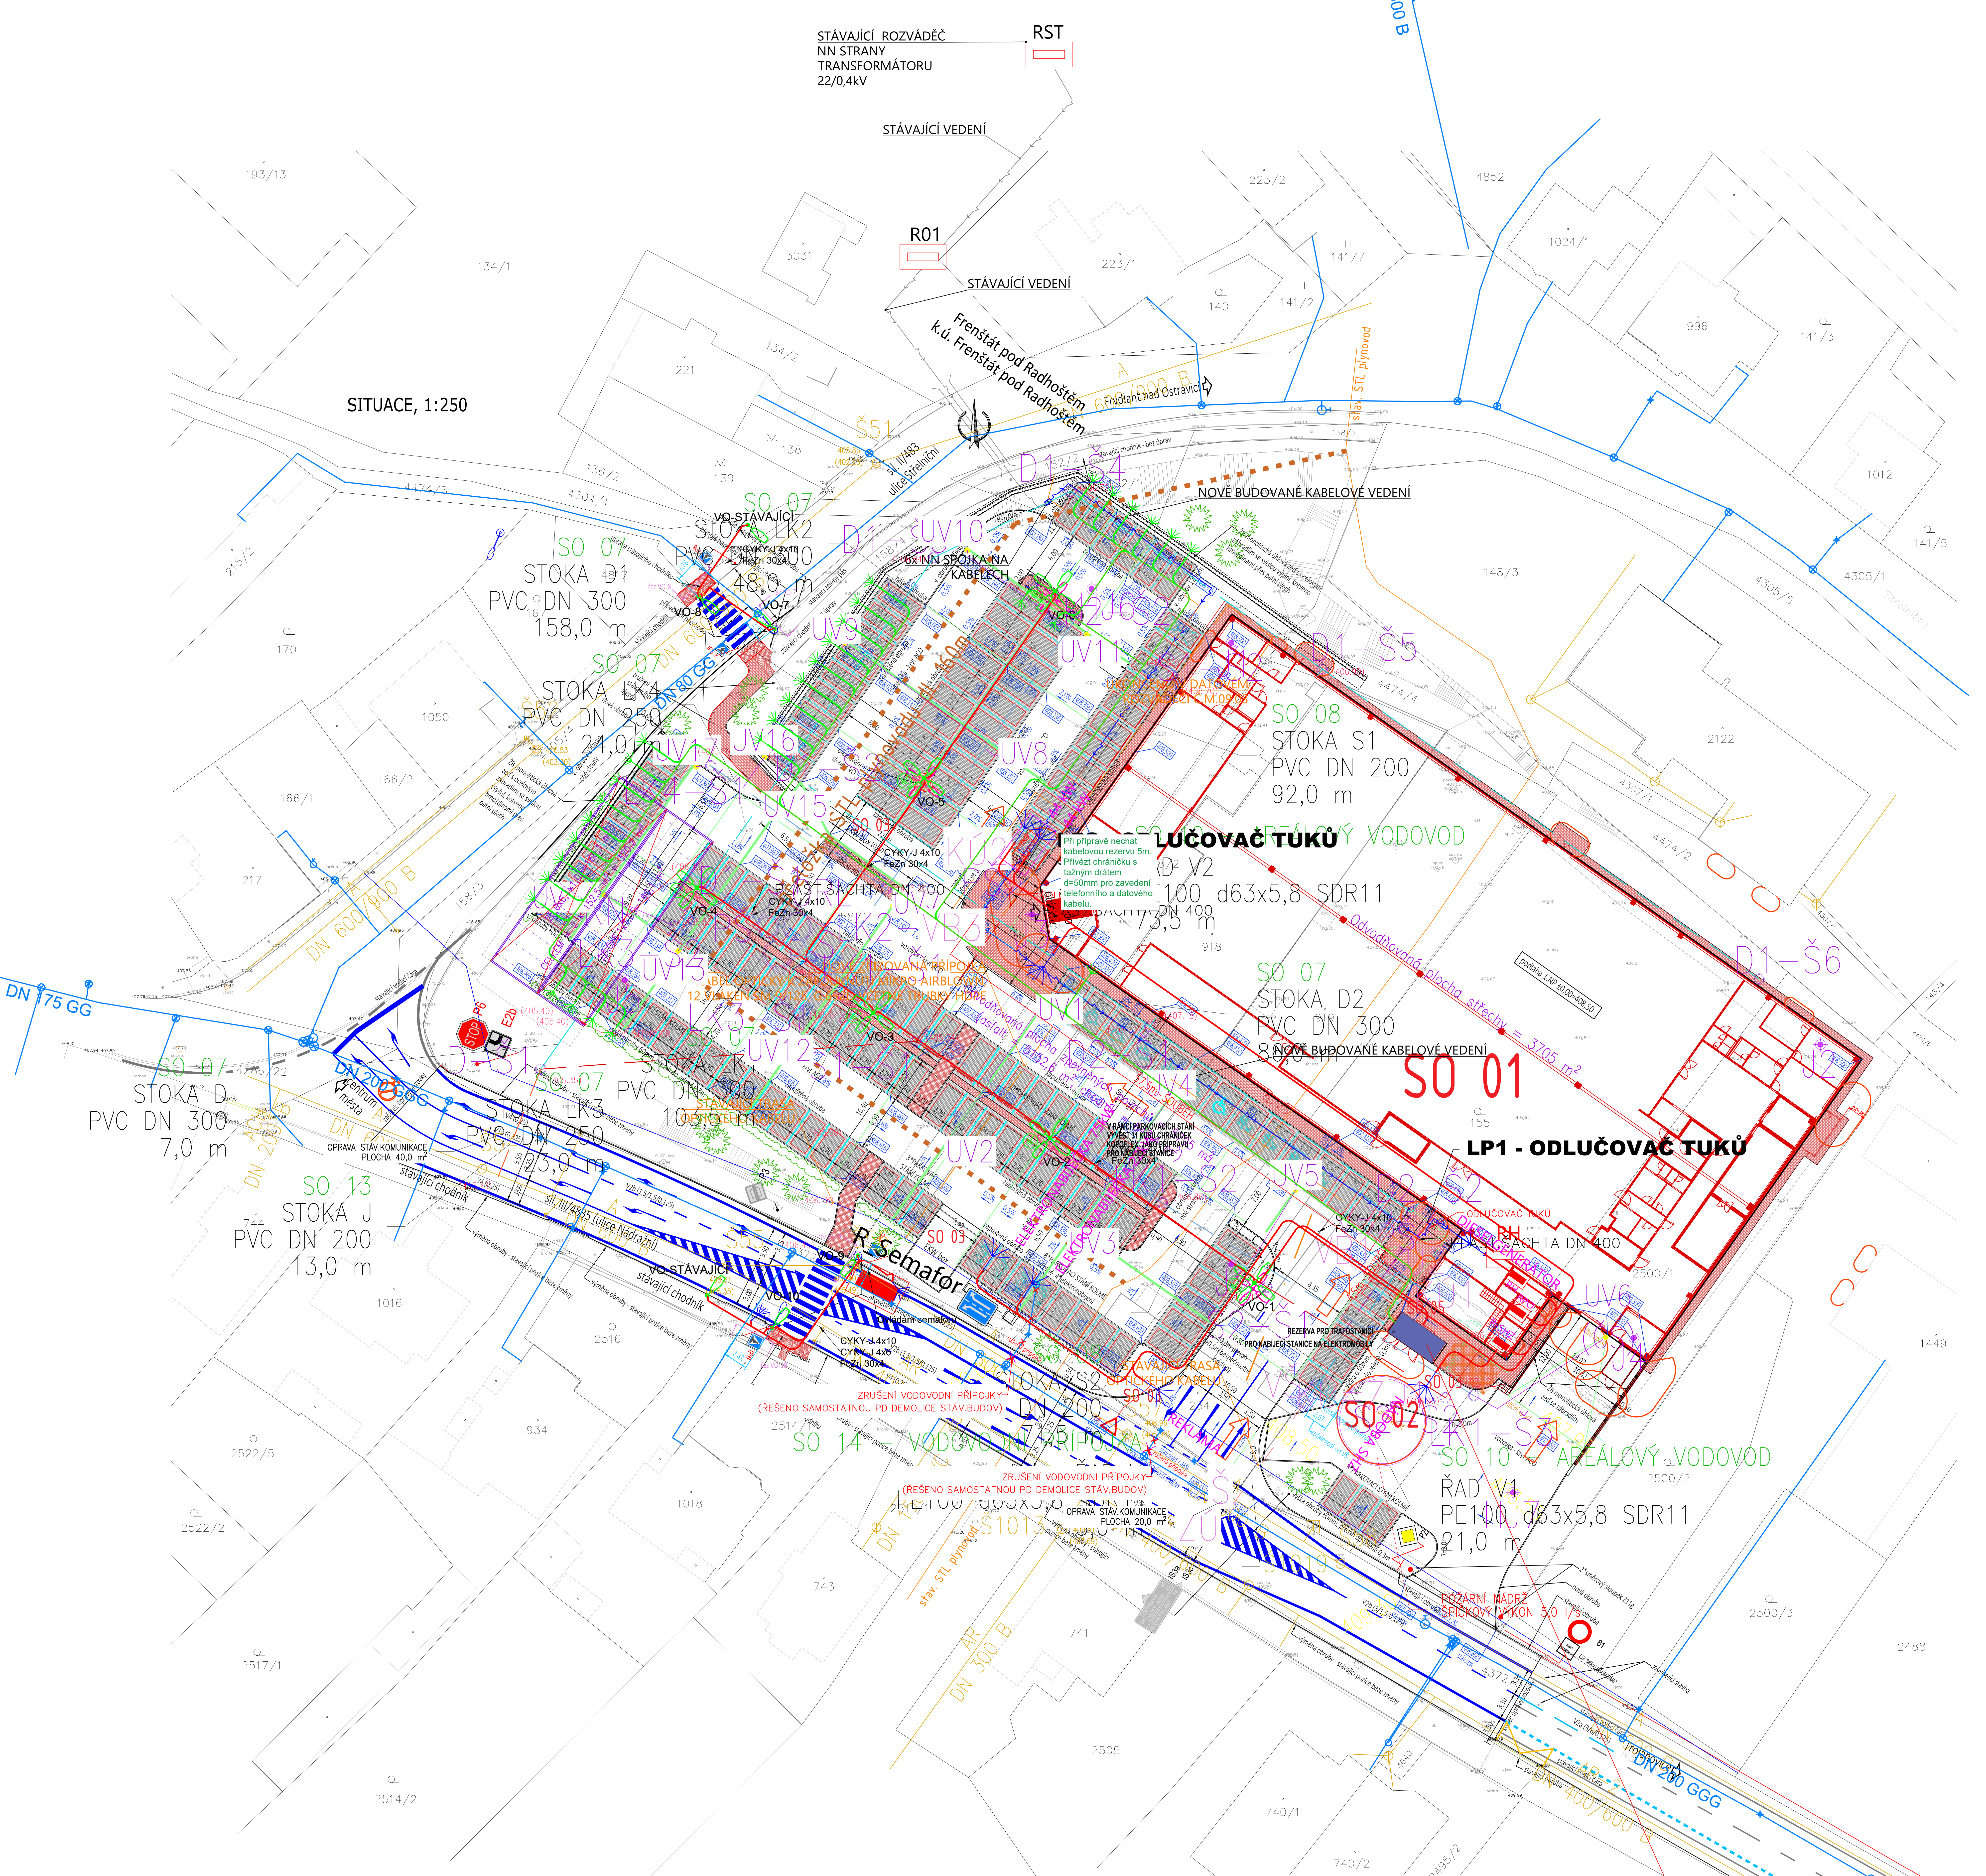

Při přípravě nechat kabelovou rezervu 5m. Přívézt chráničku s tažným drátem d=50mm pro zavedení telefonního a datového kabelu.

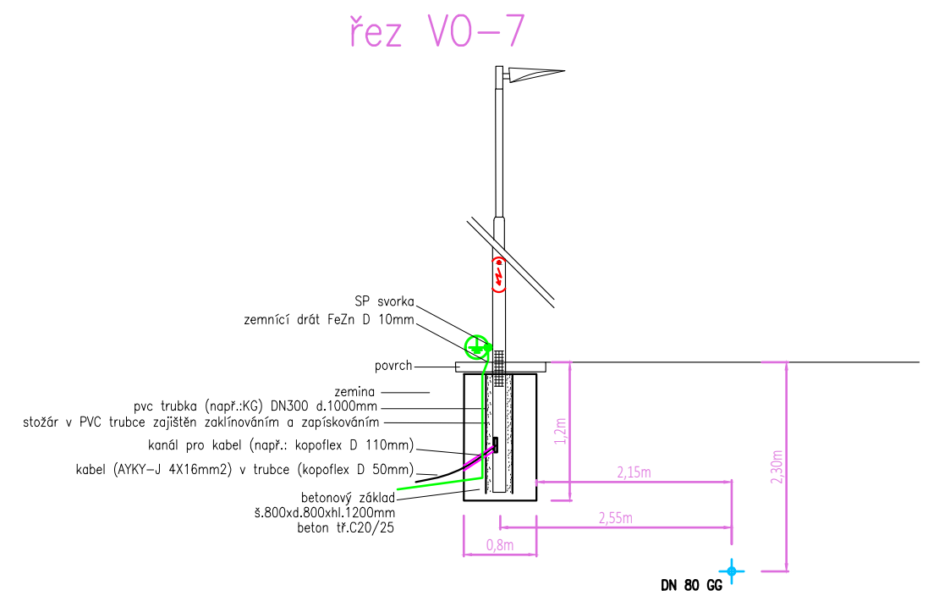
řez VO-7

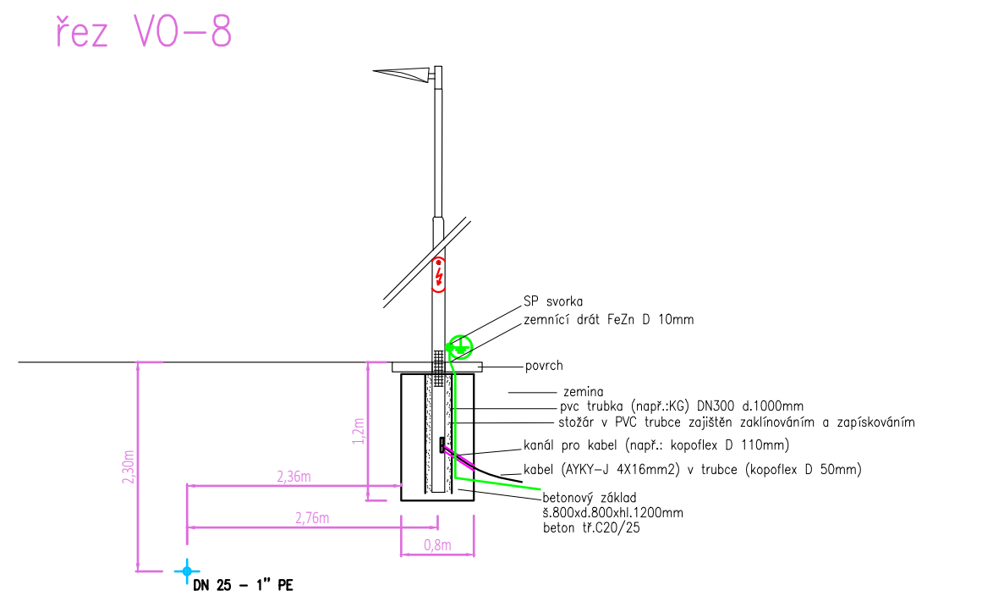
řez VO-8

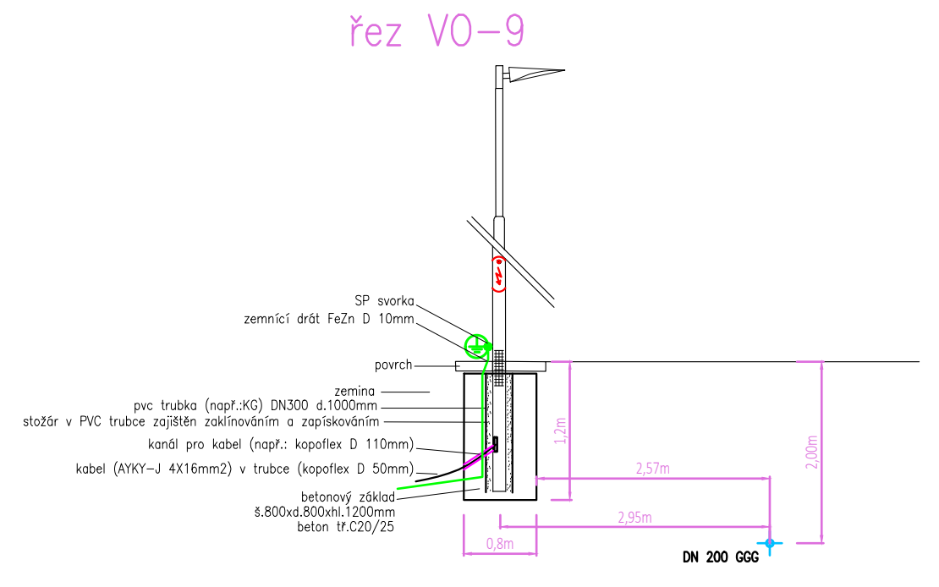
řez VO-9

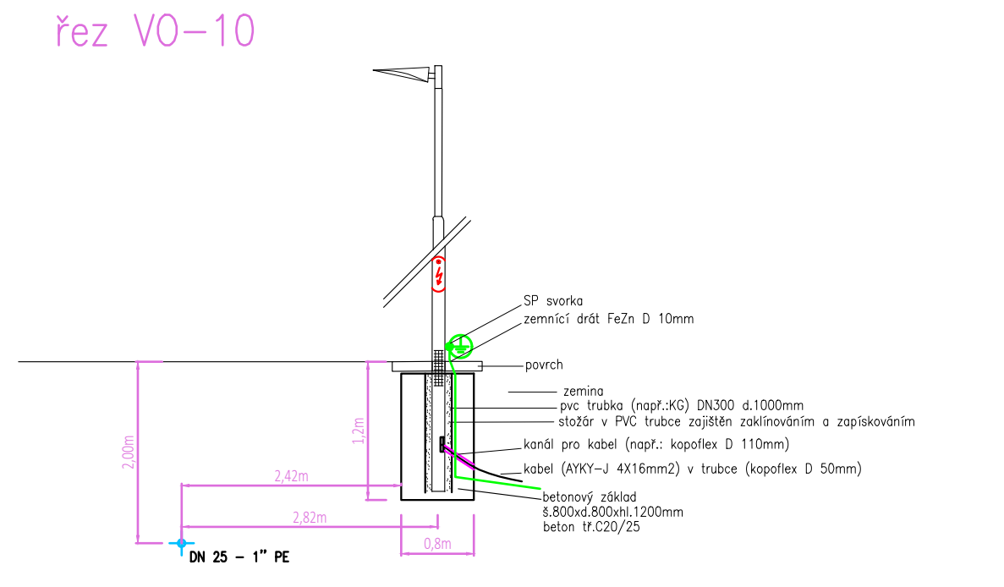
řez VO-10

LEGENDA:

—	KATASTR NEMOVITOSTÍ
—	STAVAJÍCÍ HRANY TERÉNU, SVAHOVÁNÍ
—	NOVÉ HRANY TERÉNU, SVAHOVÁNÍ
▭	NOVÝ OBCHODNÍ DŮM
▭	NOVÁ VOZOVKA - KRYT ASFALTBETON
▨	NOVÉ PARKOVIŠTĚ - BETONOVÁ DLAŽBA ČTVERCOVÁ, BARVA TMAVĚ HNĚDÁ
▨	NOVÉ PARKOVIŠTĚ - BETONOVÁ DLAŽBA ČTVERCOVÁ, BARVA SVĚTLE ŠEDÁ
▨	NOVÉ CHODNÍKY A ZPEVNĚNÉ PLOCHY - KRYT BETONOVÁ DLAŽBA OBDÉLNÍKOVÁ
▭	BETONOVÉ OBRUBY
▭	NOVÉ ŽB ÚHLOVÉ ZDI
●	ULIČNÍ VPUSŤ SE ZÚSTĚNÍM DO ŠACHTY
▭	POŽÁRNĚ NEBEZPEČNÝ PROSTOR POSUZOVANÉHO OBJEKTU
⇨	SMĚR PŘÍJEZDU JEDNOTEK POŽÁRNÍ OCHRANY
⊖	PODZEMNÍ HYDRANT

LEGENDA STÁVAJÍCÍCH INŽ. SÍTÍ

—	EL. VEDENÍ NN - PODZEMNÍ
—	EL. VEDENÍ NN - NADZEMNÍ
—	EL. VEDENÍ VN - PODZEMNÍ
—	EL. VEDENÍ VN - NADZEMNÍ
—	KANALIZAČNÍ STOKA JEDNOTNÁ
—	PLYNOVOD STL
—	SDĚLOVACÍ VEDENÍ - PODZEMNÍ
—	VODOVODNÍ ŘÁD
—	OPLOCENÍ
—	HRANICE POZEMKU
165/1	PARCELNÍ ČÍSLO

LEGENDA NAVRŽENÝCH INŽ. SÍTÍ

— — —	PŘÍPOJKA - KANALIZACE JEDNOTNÉ - PVC DN 300 - 13,00m
— — —	AREÁLOVÝ ROZVOD - KANALIZACE SPLAŠKOVÁ - PVC DN200 - 115,7m
- - - -	AREÁLOVÝ ROZVOD - KANALIZACE DEŠŤOVÁ - PVC DN400 - 20,5m
- - - -	AREÁLOVÝ ROZVOD - KANAL. DEŠŤ. LK1-4 - PVC DN 250-300 SN 16 - 199,5m
- - - -	VODOVOD - PŘÍPOJKA - PE100 d63x5,8 SDR1 - 8,0m
- - - -	VODOVOD - AREÁLOVÝ ROZVOD - PE100 d63x5,8 SDR1 - 80,5M
—	AREÁLOVÉ ROZVODY NN, VO
—·—·—	SDĚLOVACÍ KABELY - 97,1m
— — —	STL PLYNOVOD - PŘELOŽKA - 160m
—→—	ROZVODY NN 3x NA2XS(F)2Y 1x150/25 mm² - 138,3m
✕—✕—✕	ZRUŠENÁ VODOVODNÍ PŘÍPOJKA Stávající vodovodní přípojky k objektům č.p. 147 a č.p. 234 budou zrušeny a zaslepeny - není součástí tohoto projektu, řešeno v samostatném projektu demolice budov č.p. 147 a č.p. 234
☒	UV13, UV14 - retenční nádrže - 25,0x6,1x1,05m CELKEM = 2 x 152,5 m3 = 320,2 m3
○	SO 02 - požární nádrž vnitřní průměr - 9,0m vnitřní výška - 6,93m užitný objem - 453,65 m3
○	LP1 – lapač tuku pro objekt Kauflandu Objem navržení kalové jímky v litrech: 400 Železobetonový Lapač tuku ACO LipuMax-C NS4 viz. D.1.2.1 - Zdravotně technické instalace
○	LP2 – lapač tuku pro venkovní objekt (food stánek) Objem navržení kalové jímky v litrech: 400 Železobetonový Lapač tuku ACO LipuMax-C NS4 viz. D.1.2.1 - Zdravotně technické instalace

LEGENDA ZNAČENÍ

✳	SADOVÉ ÚPRAVY - NOVÉ DŘEVINY
☁	SADOVÉ ÚPRAVY - ŽIVÝ PLOT

Ing.
Zbyněk
Onderka

Podepsal Ing. Zbyněk Onderka
DN: cn=Ing. Zbyněk Onderka, o=Česká komora autorizovaných inženýrů a techniků činných ve výstavbě, ou=1301981, email=z.onderka@seznam.cz
Datum: 2026.06.19 14:30:17 +02'00'

0,000 = 408,5 m n.m.

ZPRACOVAL	Štěpán Kučerka	ZPRACOVATEL	GENERÁLNÍ PROJEKTANT
KONTROLOVAL	Ing. Zbyněk Onderka	EP ROŽNOV ČLEN ČEZ ESCO	
SCHVÁLIL (HIP)	Ing. Jan Janča		
INVESTOR	Kaufland Česká republika v.o.s., Bělohorská 2428/203 Břevnov, Praha		
MÍSTO STAVBY	parc. č. 158/1, 158/2, 918, 918, 155, 234, 2005/1, k.ú. Frenštát p. R.	ČÍSLO ZAKÁZKY	K25111014
STAVBA Kaufland - Frenštát p. R.			
OBJEKT	C. Situační výkresy		
STAVEBNÍ/INŽENÝRSKÝ OBJEKT			

NÁZEV VÝKRESU	DATUM	MĚŘÍTKO	KOPIE
SITUAČNÍ VÝKRES KOORDINAČNÍ	12/12/25	1:1500	
	POČET A4: 2		
	STUPEŇ: DSP	OZNAČENÍ VÝKRESU: 25111S4-C1_03	